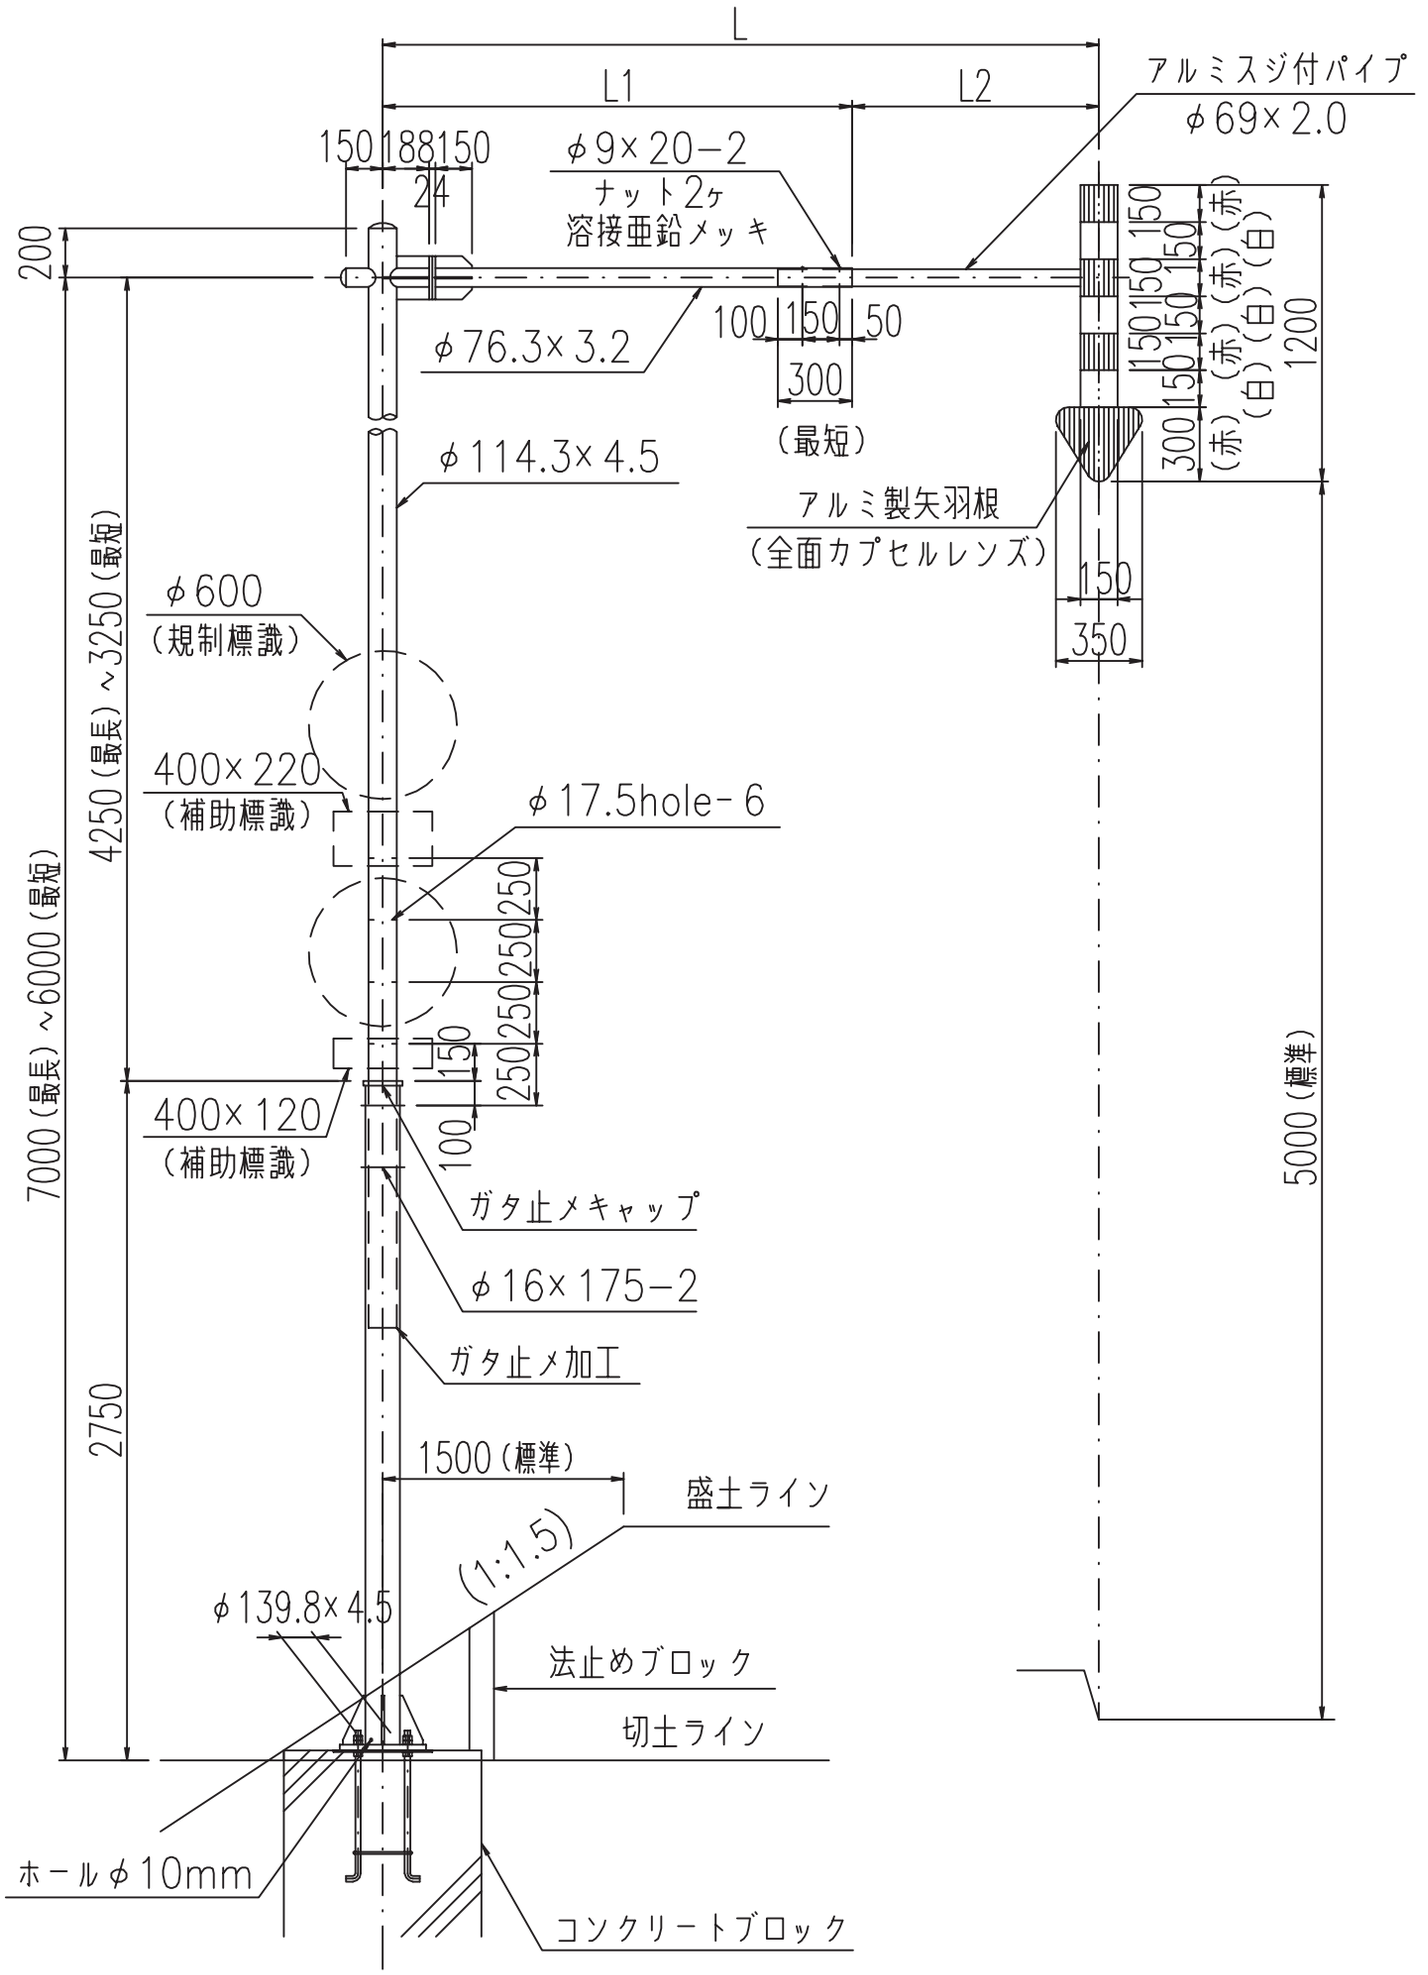
L
L1
L2
アルミスジ付パイプ
φ69×2.0
150 188 150
24
φ9×20−2
ナット2ヶ
溶接亜鉛メッキ
200
φ76.3×3.2
100 150 50
300
（最短）
φ114.3×4.5
アルミ製矢羽根
（全面カプセルレンズ）
150 150 150 150 150 150 150 150 150 150
（赤）（白）（赤）（白）（赤）（白）（赤）
1200
150
350
φ600
（規制標識）
400×220
（補助標識）
φ17.5hole−6
250 250 250 250 150
400×120
（補助標識）
100
ガタ止メキャップ
φ16×175−2
ガタ止メ加工
4250（最長）～3250（最短）
7000（最長）～6000（最短）
2750
5000（標準）
1500（標準）
盛土ライン
(1:1.5)
φ139.8×4.5
法止めブロック
切土ライン
ホールφ10mm
コンクリートブロック